




Recinzione in legno ml. 493,00

via dell'Acqua Marina

108

Deposito Attrezzi in legno con platea in CLS

-  2 x 2 mt singolo
-  4 x 2 mt doppio
-  4 x 4 mt quadruplo

scala 1:200

Cavidotto dm. 125
(q. = - 0,80) - ml 115


ali gocciolanti siepi
divisorie lotti ml. 450
distanza 0,30

ali gocciolanti perimetro area
ml. 350 distanza di 0,50)

Ingresso carrabile
larghezza 4 mt

via dell' Ambra

67

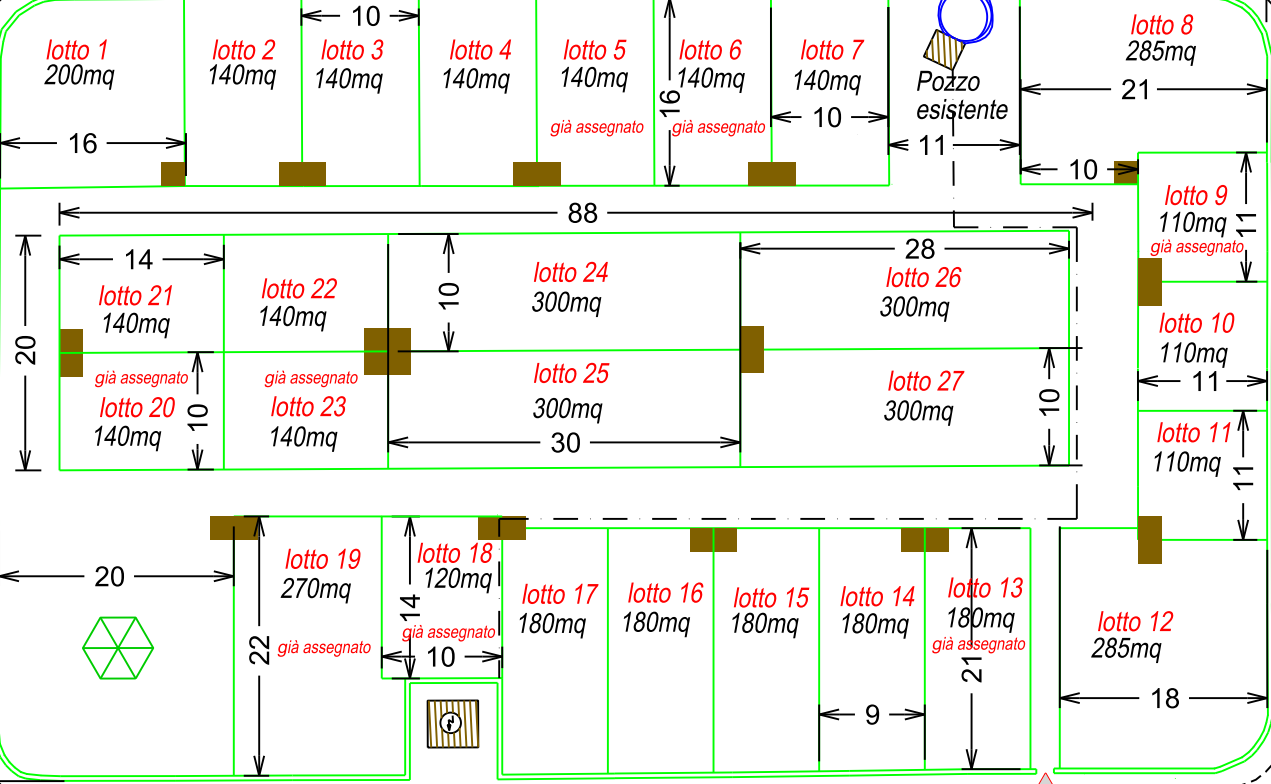

Pozzo
esistente

via Bazzoni Sircana

via Lupacciolu

Ingresso pedonale
larghezza 1,50 mt

